




TERREINPROFIEL aa op rechterperceelsgrens schaal 1/100

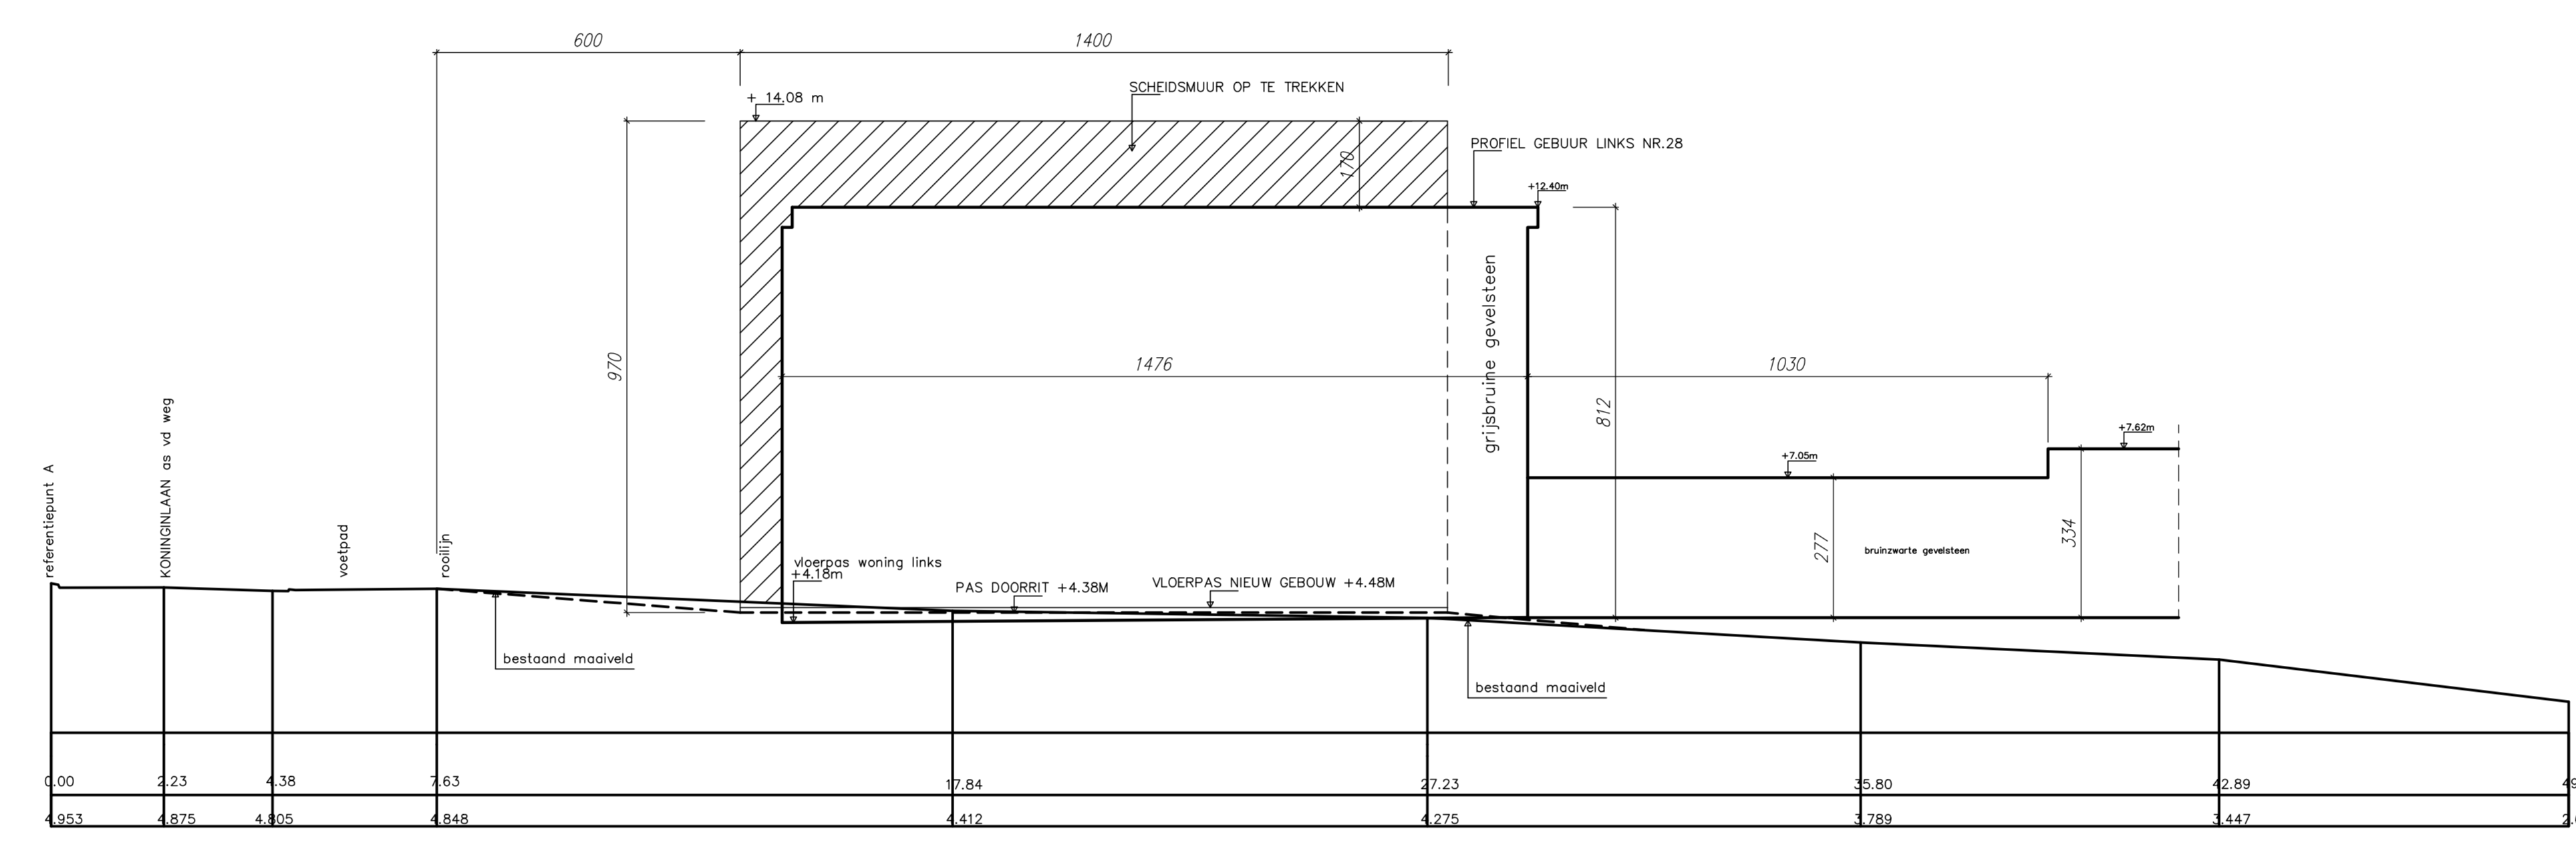


TERREINPROFIEL bb op linkerperceelsgrens schaal 1/100

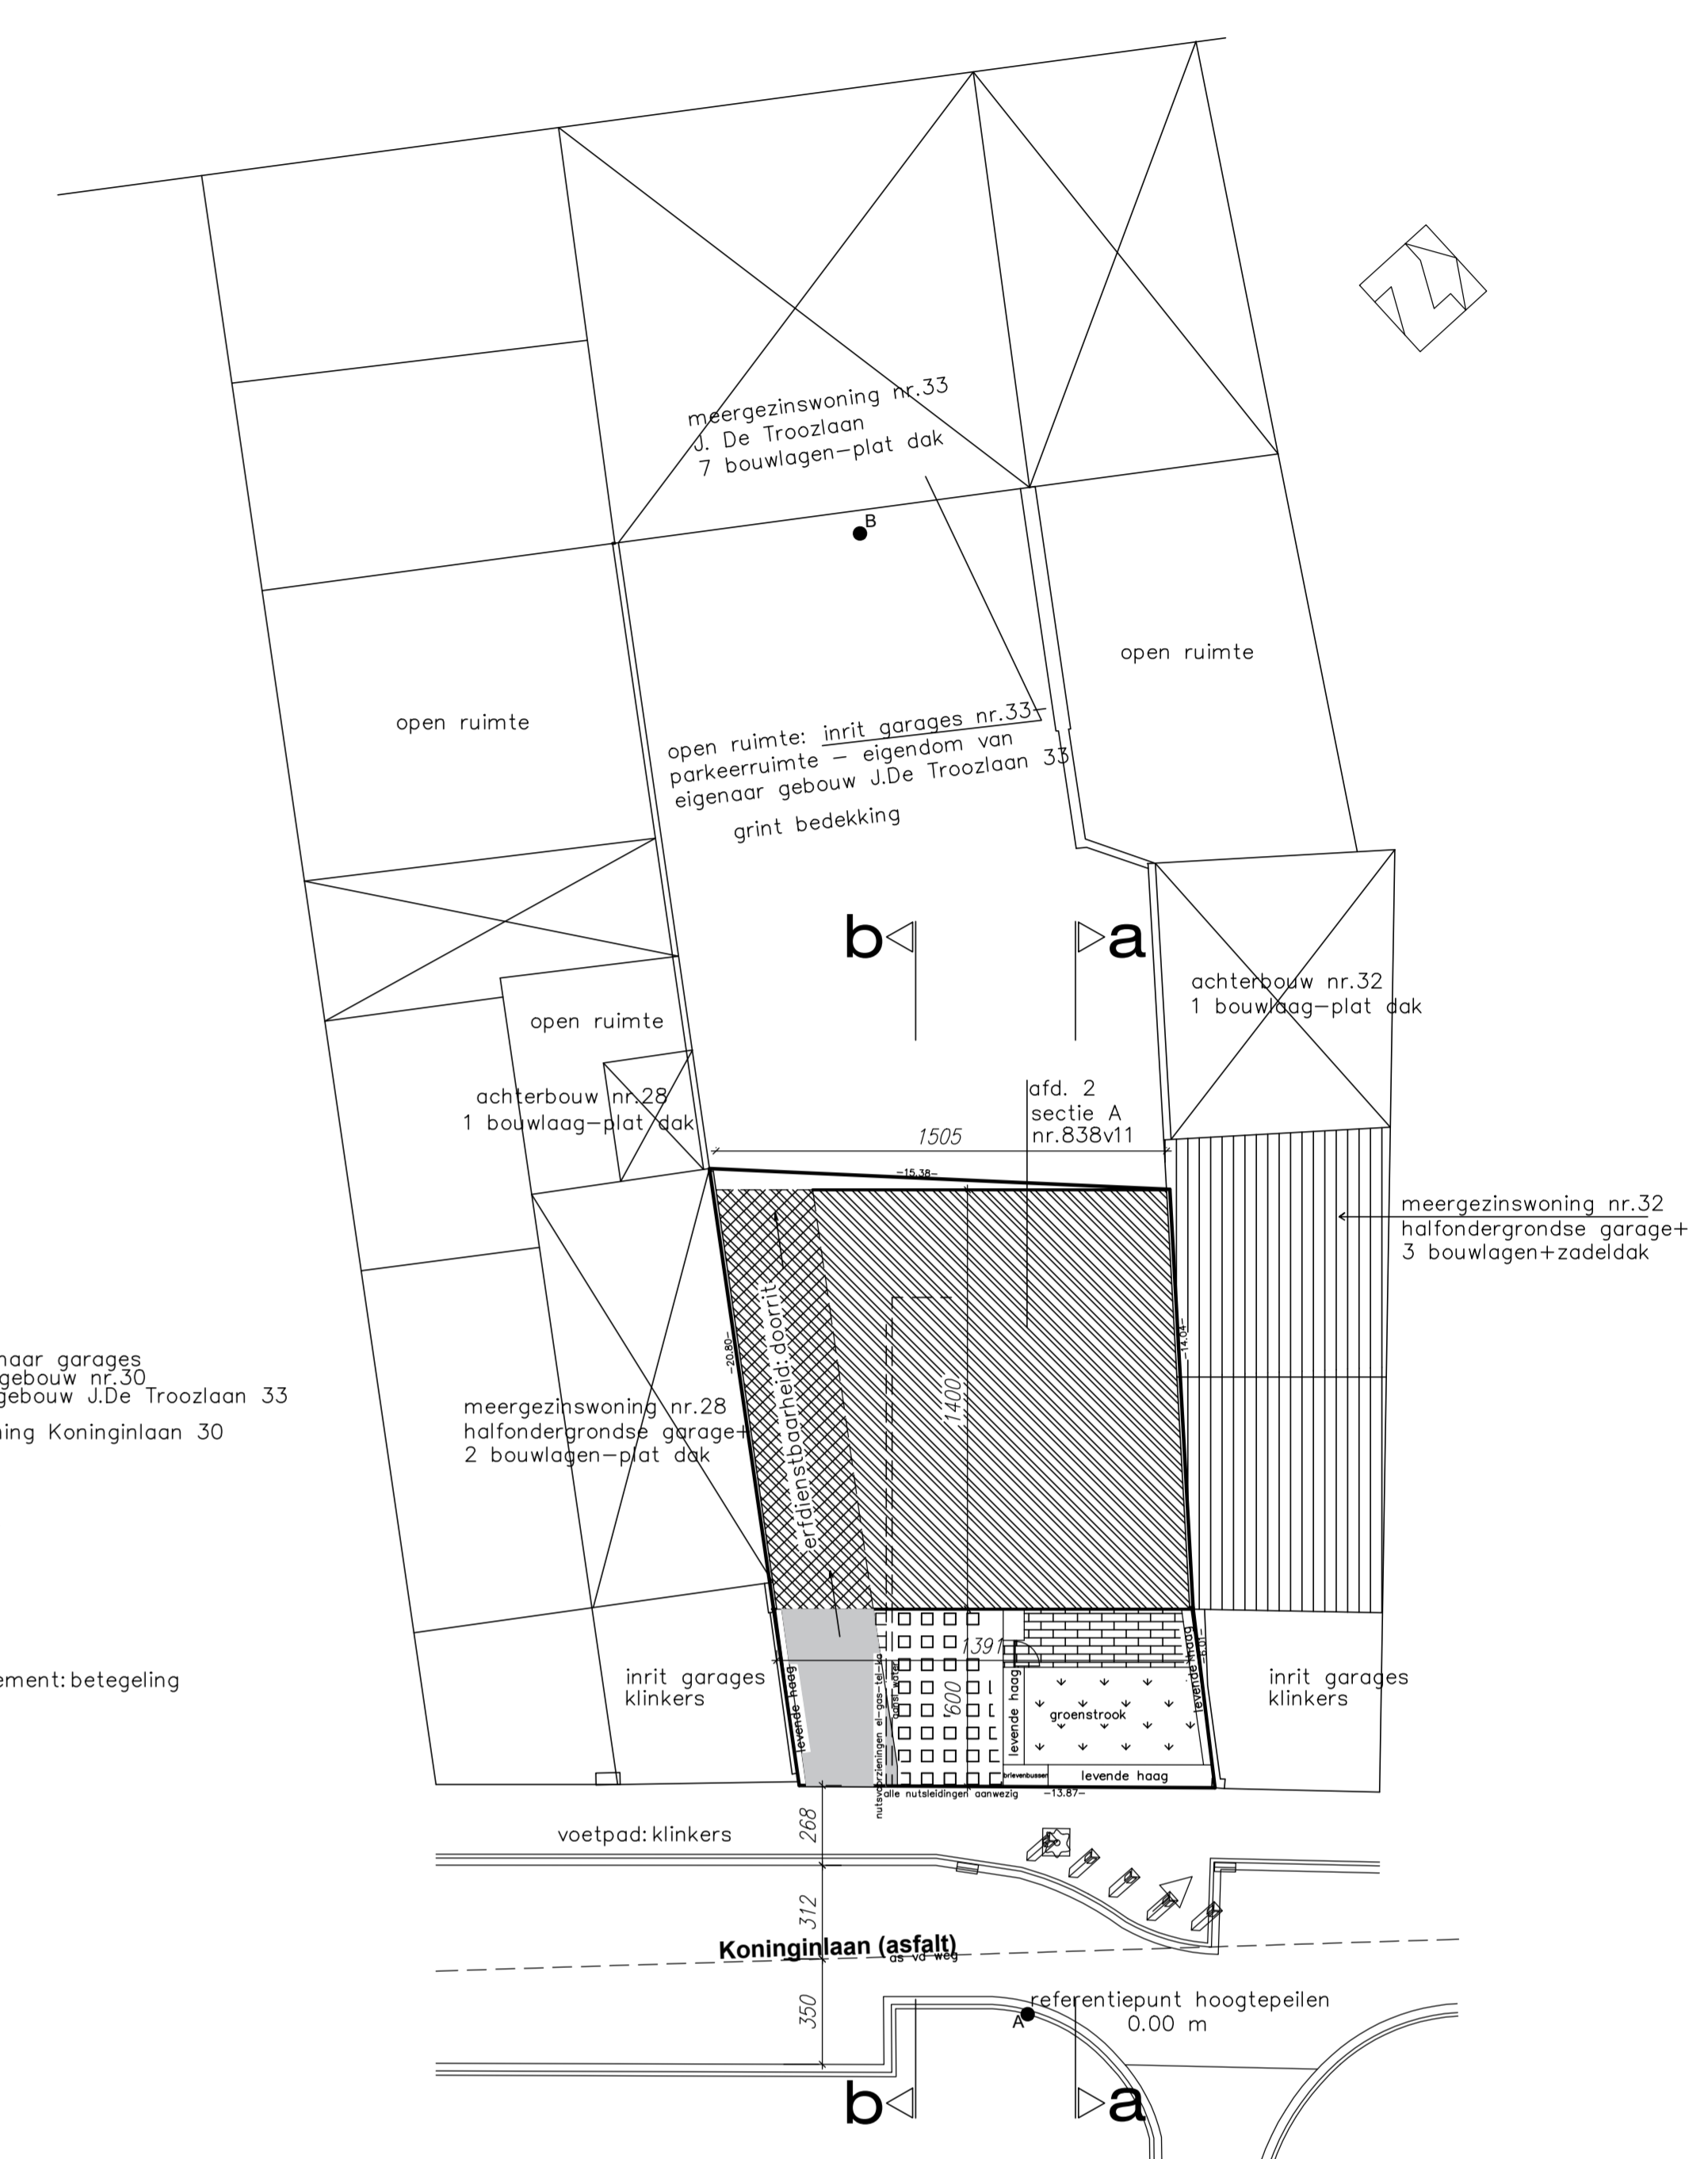

INPLANTING schaal 1/200

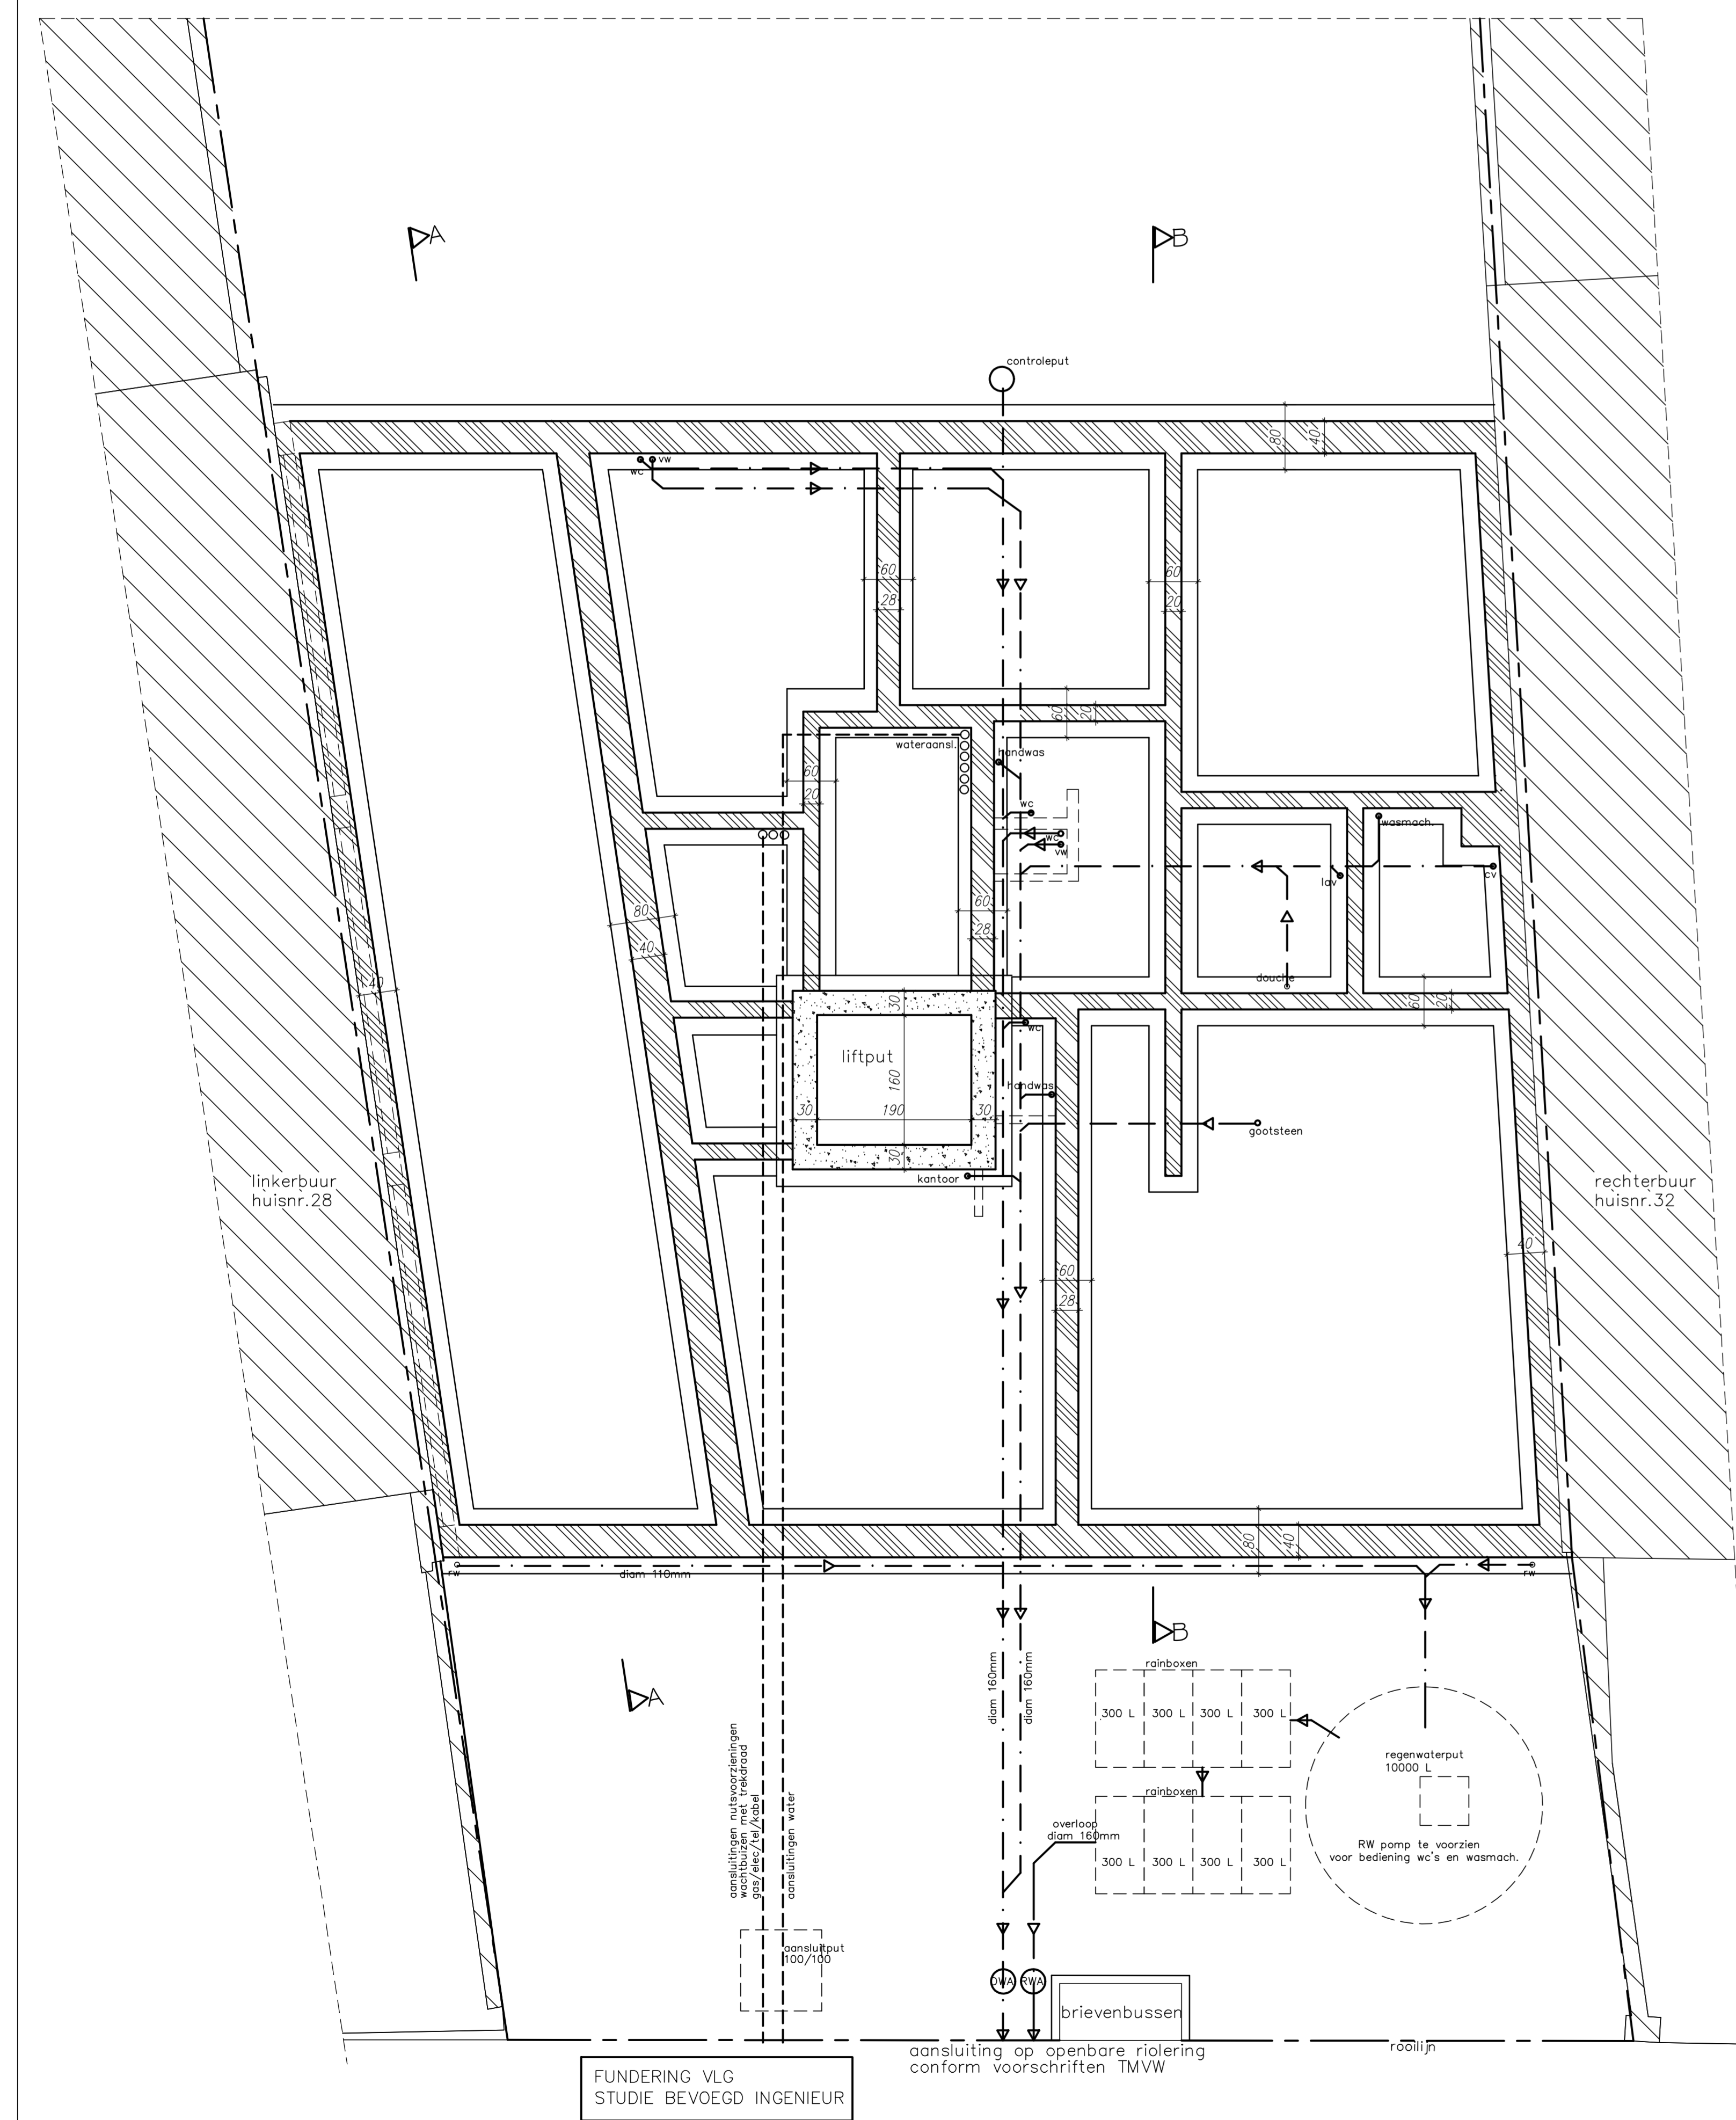

Funderings- en rioleringsplan schaal 1/50

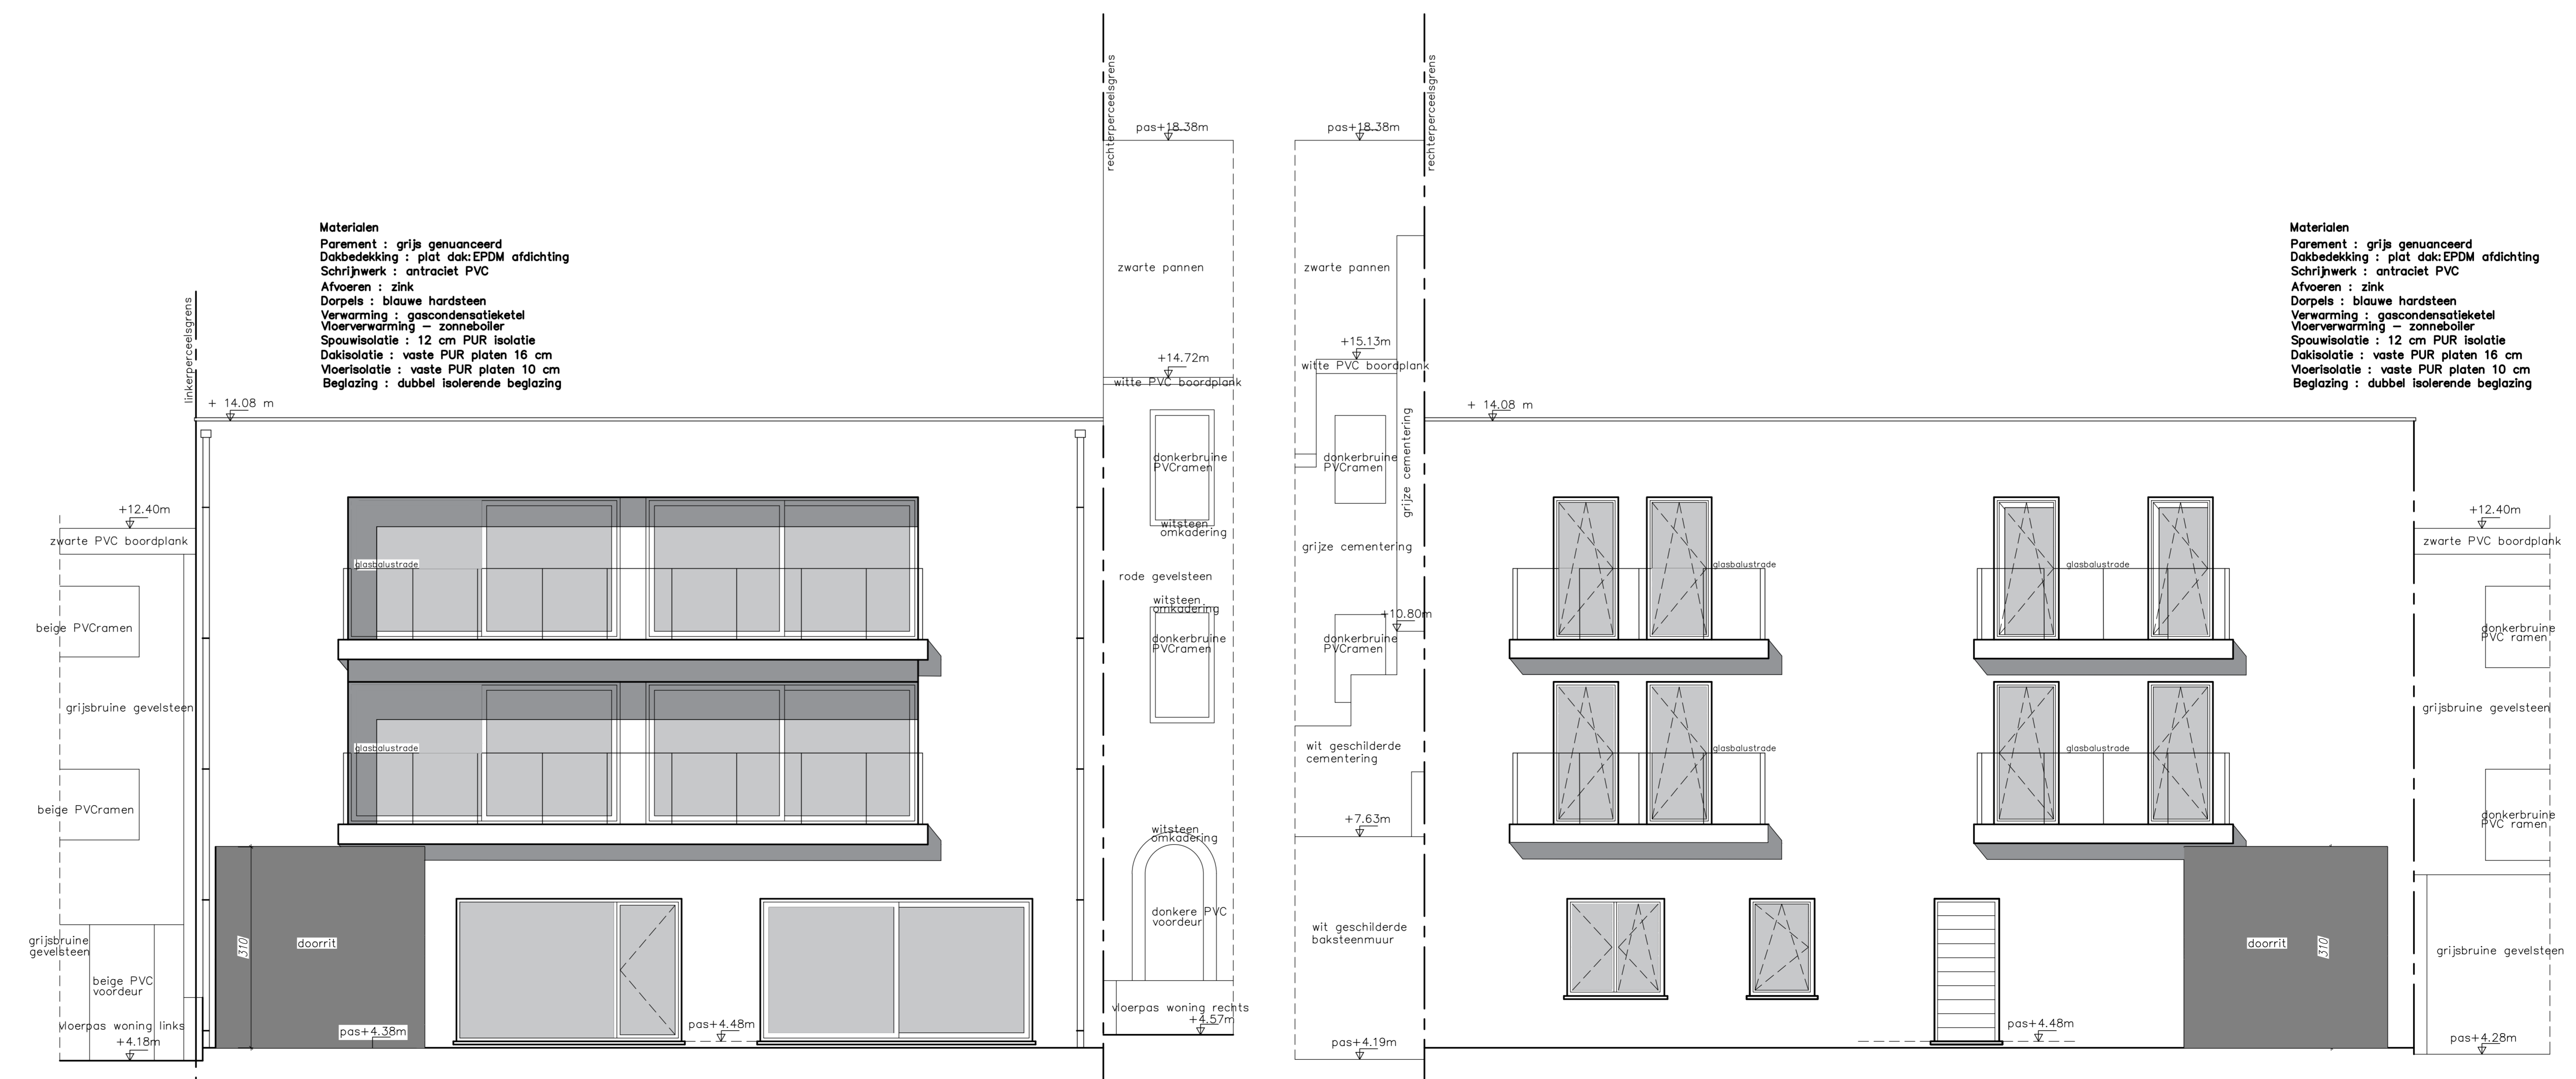

VOORGEVEL schaal 1/50

ACHTERGEVEL schaal 1/50

PROVINCIE STAD LIGGING	WEST-VLAANDEREN BLANKENBERGE KONINGINLAAN 30 8370 BLANKENBERGE AFD.2 - SECTIE A - NR. 838V11
PROJECT	BOUWEN VAN MEERGEZINSWONING (5 appartementen)
AANVRAGER	BVBA NV PROJECTBOUW KAREL DESWERTLAAN 47 8370 BLANKENBERGE
ARCHITECT	COOMANS BRIGITTE OUDE BENTWEG 26A 6820 TORSCHOUT TEL. 05321 43 55 www.coomansbrigitte.be www.jmgtscoomans.be
GOEDKEURING getuigen, goedkeuring en voor akkoord ondertekend, de opdrachtgever.	de architect.
datum 06/07/2017	DOSSIERNR. 705/17
BLAD 0202	RIOLERINGPLAN INPLANTING TERREINPROFIELEN